

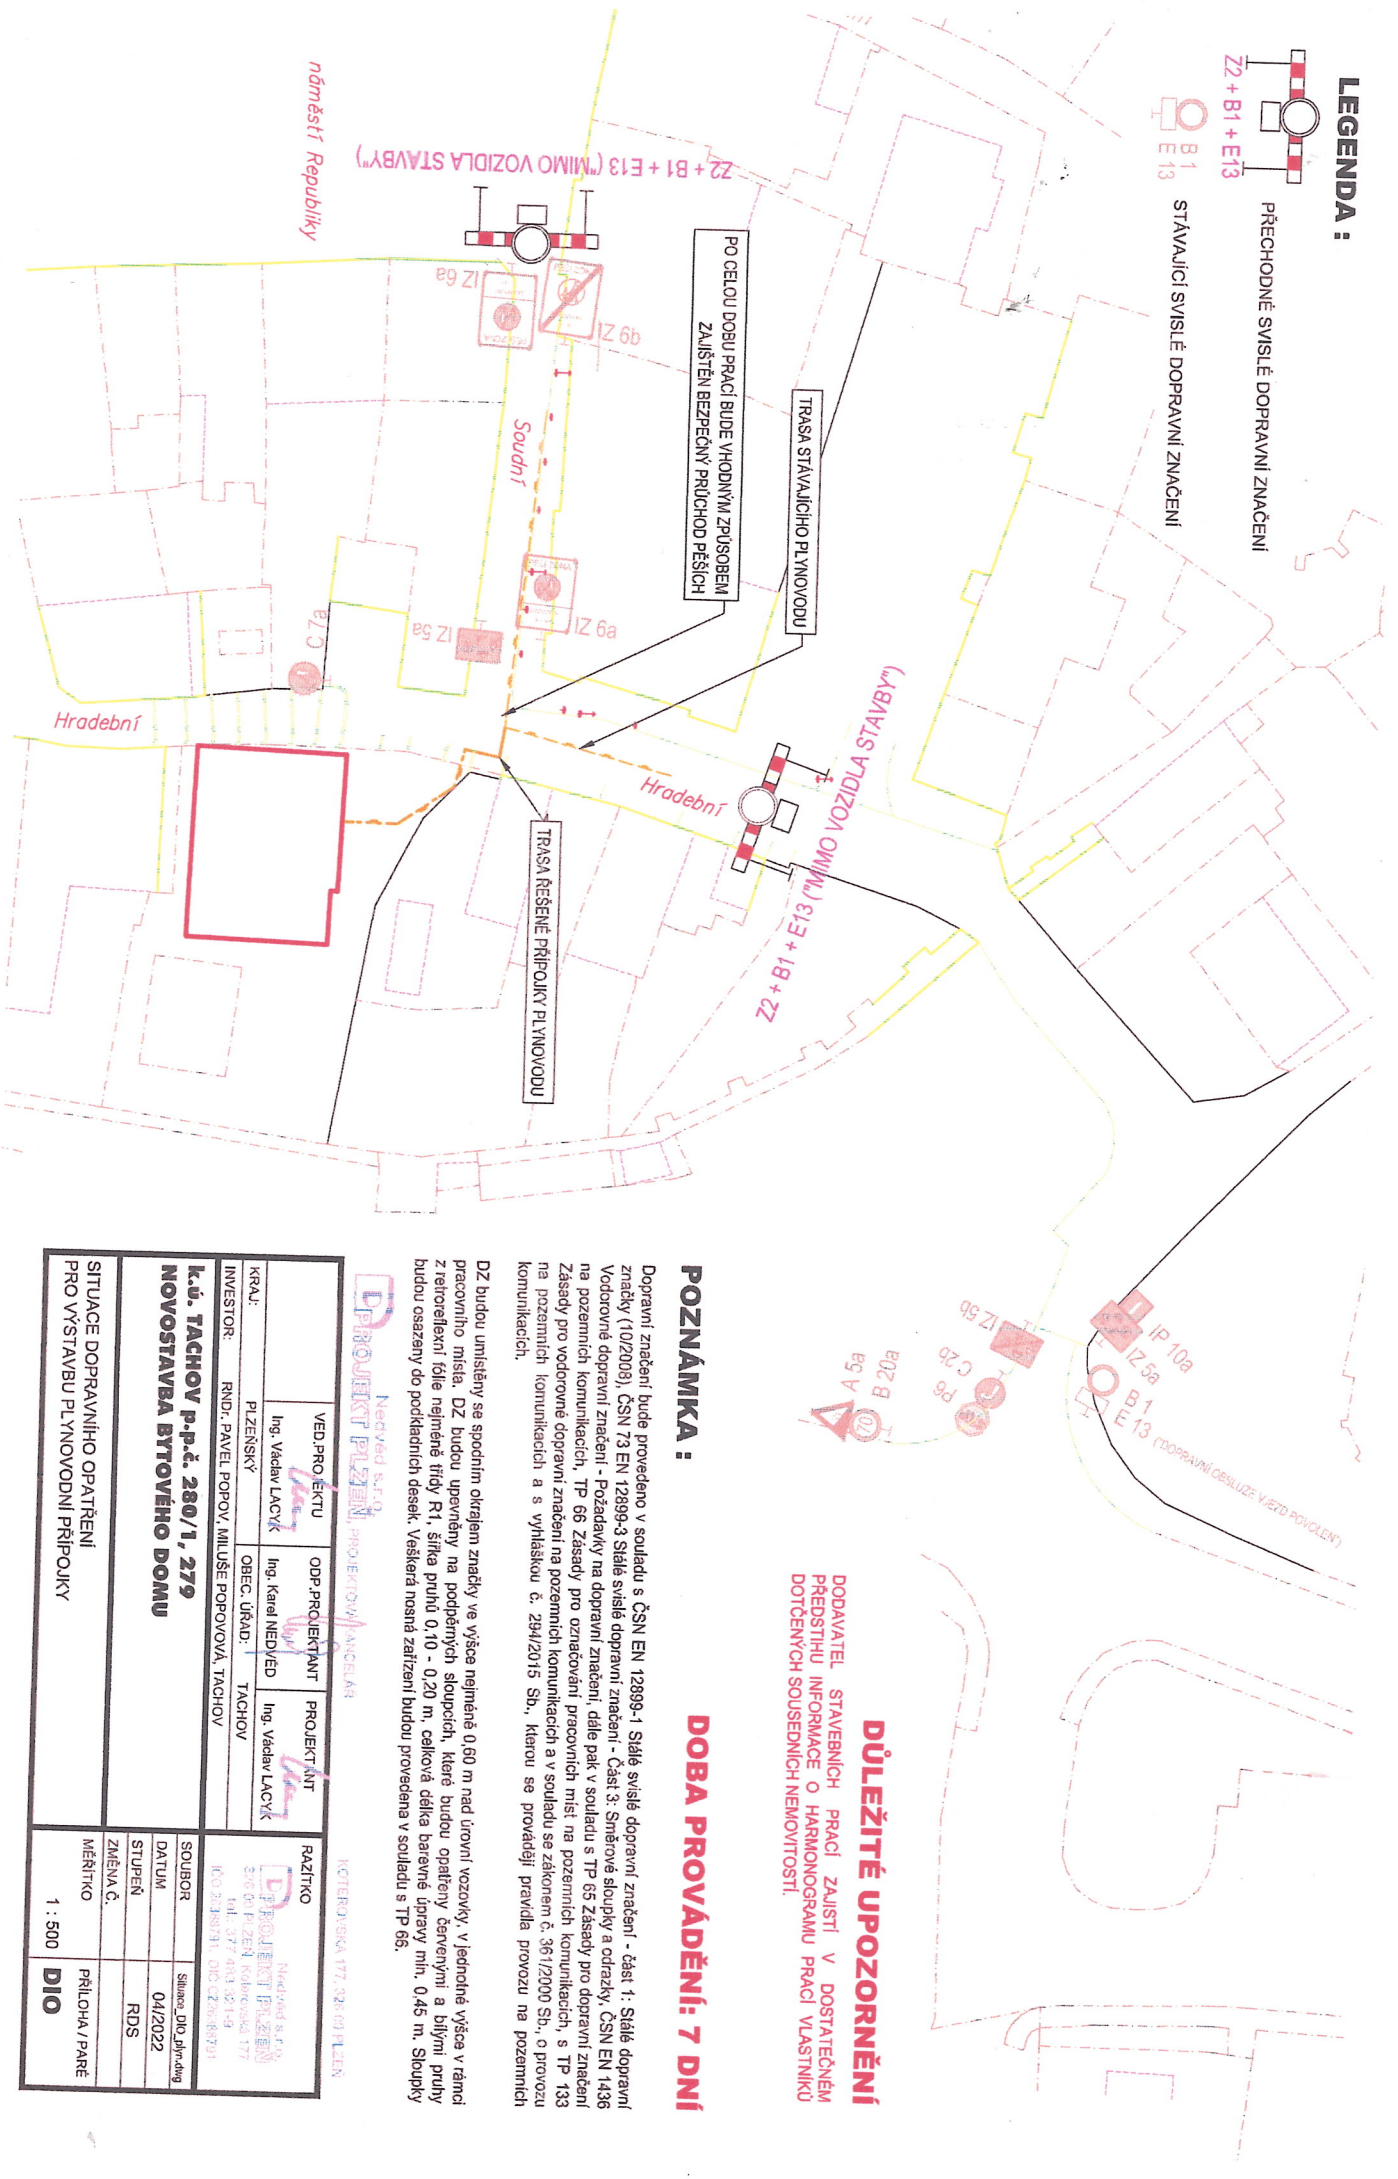


# LEGENDA :

-  PŘECHODNÉ SVISLÉ DOPRAVNÍ ZNAČENÍ
-  STAVAJÍCÍ SVISLÉ DOPRAVNÍ ZNAČENÍ



**DŮLEŽITÉ UPOZORNĚNÍ**  
 DODAVATEL STAVĚNÍCH PRÁČÍ ZAJIŠTÍ V DOSTATEČNÉM PŘEDSTUPU INFORMACE O HARMONOGRAMU PRÁČÍ VLASTNÍKŮ DOTČENÝCH SOUSEDNÍCH NEMOVITOSTÍ.

**POZNÁMKA :**  
**DOBA PROVÁDĚNÍ: 7 DNI**

Dopravní značení bude provedeno v souladu s ČSN EN 12899-1 Svislé dopravní značení - část 1: Svislé dopravní značky (10/2008), ČSN 73 EN 12899-3 Svislé dopravní značení - část 3: Směrové sloupky a odrazky, ČSN EN 1436 Vodotvrzná dopravní značení - Požadavky na dopravní značení, dále pak v souladu s TP 65 Zásady pro dopravní značení na pozemních komunikacích, TP 66 Zásady pro označování pracovních míst na pozemních komunikacích, s TP 133 Zásady pro vodotvrzná dopravní značení na pozemních komunikacích a v souladu se zákonem č. 361/2000 Sb., o provozu na pozemních komunikacích a s vyhláškou č. 294/2015 Sb., kterou se provádějí pravidla provozu na pozemních komunikacích.

DZ budou umístěny se spodním okrajem značky ve výšce nejméně 0,60 m nad úrovní vozovky, v jedné výšce v rámci pracovního místa. DZ budou upraveny na podměrných sloupcích, které budou opatřeny čtenými a bližším průhy budou osazeny do podkladních desek. Veškerá nosná zařízení budou provedena v souladu s TP 65.

**PROJEKT PLYNŮ** PROJEKTOVÁNÍ A NÁČRAN

Nedved s.r.o. IČO: 253 58 917, 253 63 11 25

VED. PROJEKTU Ing. Václav LACYK	OPP. PROJEKTANT Ing. Karel NEDVED	PROJEKTANT Ing. Václav LACYK	RAZÍTKO Nedved s.r.o. PROJEKT PLYNŮ K.Ú. TACHOV P.P.č. 280/1, 279 NOVOSTAVBA BYTOVÉHO DOMU IČO: 253 58 917, 253 63 11 25
KRAJ: PLZEŇSKÝ	OBEC, ÚŘAD: TACHOV		SOUBOR Silnice, DNO, dle přílohy
INVESTOR: RNDr. PAVEL POPOV, MILUŠE POPOVOVÁ, TACHOV			DATA 04/2022
			SITUPĚŇ RDS
			ZMĚNA Č. MĚŘÍTKO 1 : 500
			PŘÍLOHA / PARÉ <b>DIO</b>

SITUACE DOPRAVNÍHO OPATŘENÍ PRO VÝSTAVBU PLYNOVODNÍ PŘÍPOJKY